
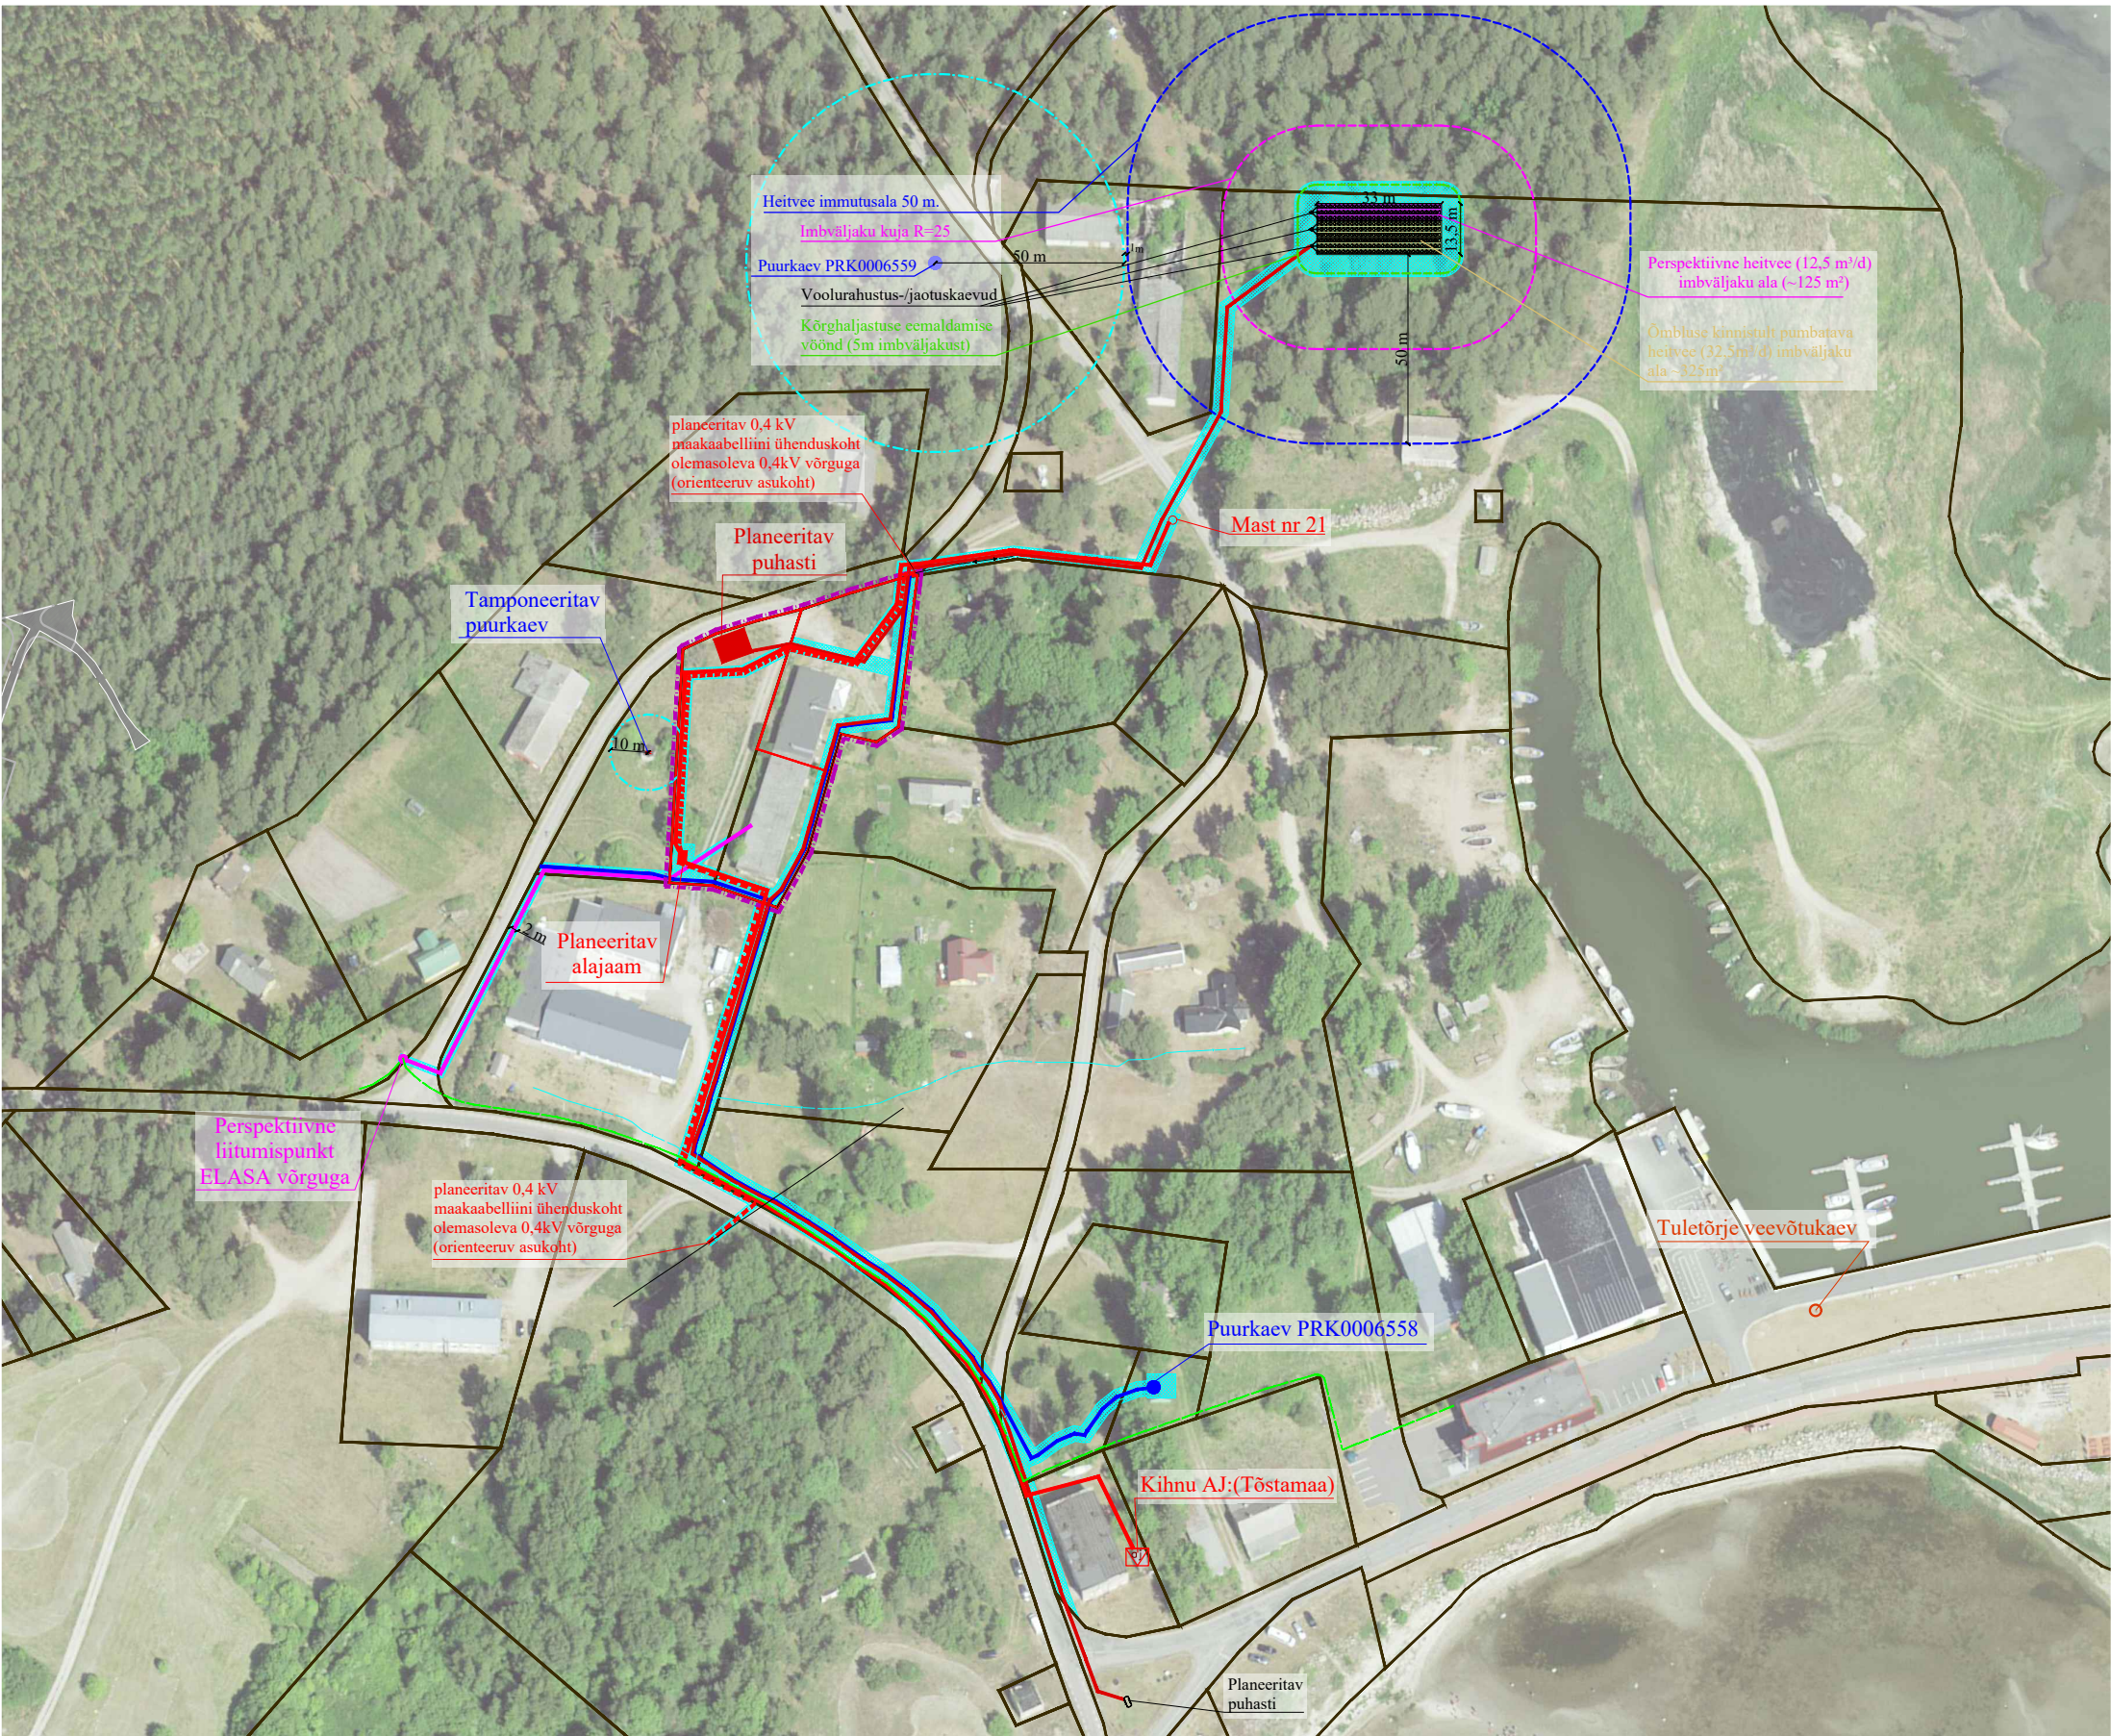


LEPPEMÄRGID

- PLANEERITAVA ALA PIIR
- OLEMASOLEV KINNISTU PIIR
- PLANEERITAV KRUNDI PIIR
- PLANEERITAV BIOPUHAUSTIST VÄLJUV SURVEKANALISATSIOONITORUSTIK (TORUSTIKU PIKKUS CA 220 m) NING SURVEKANALISATSIOONITORUSTIK
- ÕMBLUSE KINNISTULT JÕUJAAMA KINNISTULE KAVANDATAVA PUMPLANI (TORUSTIKU PIKKUS CA 358 m)
- PLANEERITAV VEETORUSTIK, (TORUSTIKU PIKKUS CA 457 m)
- OLEMASOLEV VEETORUSTIK (MÕÖDISTAS: DTZ KINNISVARAEKSPERT, 09.12.2011)
- OLEMASOLEV SIDELIIN (LIGILÄHEDANE ASUKOHT)
- PLANEERITAV 1-10kV MAAKAABELLIIN (PIKKUS CA 475 m)
- PLANEERITAV 0,4kV MAAKAABELLIIN (PIKKUS CA 260 m)
- OLEMASOLEV ALAJAAM
- OLEMASOLEV MADALPINGE KAABELLIIN (ORIENTEERUV ASUKOH)
- OLEMASOLEV MADALPINGE ÕHULIIN (ORINETEERUV ASUKOHT)
- PERSPEKTIIVNE SIDELIIN (PIKKUS CA 125 m)
- SERVITUUDI VAJADUSEGA ALA
- OLEMASOLEV PUURKAEV SANITAARKAITSEALAGA

LÕIGE
Imbväljak (6x28 imbtunnelit)

Märkus: Aluskaardina on kasutatud Maa-ameti X-GIS ortofotot (juuni 2023) ning katastriüksuste piire (aprill 2024).

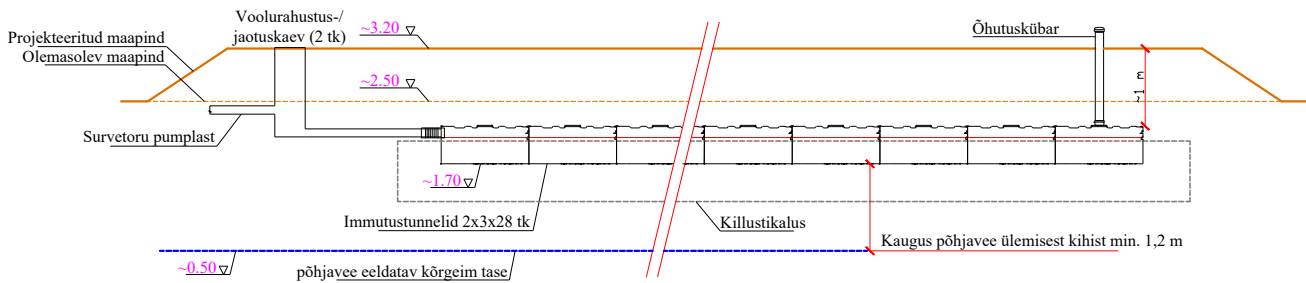

FerrySAN OÜ
Muskadi 14
76506 Saue
Harjumaa
Tel. +372 52 21744
MTR reg nr:
EEP002230

Arhitekt
Janika Jürgenson

Huvitatud isik				
Vurr OÜ				
Töö nimetus ja aadress				
Õmbuse katastriüksuse ja lähiala detailplaneering				
Lemsi küla, Kihnu vald, Pärnu maakond				
Joonise nimetus				Stadium
TEHNOVÕRKUDE SKEEM				DP
Kuupäev	Mõõt	Töö nr	Joonis	Jooniseid
11.04.2024 a.	-	2-19	4	4