


SUARU VÄIKESADAM, KAI NR 5 VÄIKELAEVADE KAI JA KAI NR 4 TANKLAKAI
SUARU KALASADAM, KAI NR 6 (LOSSIMISKAI)

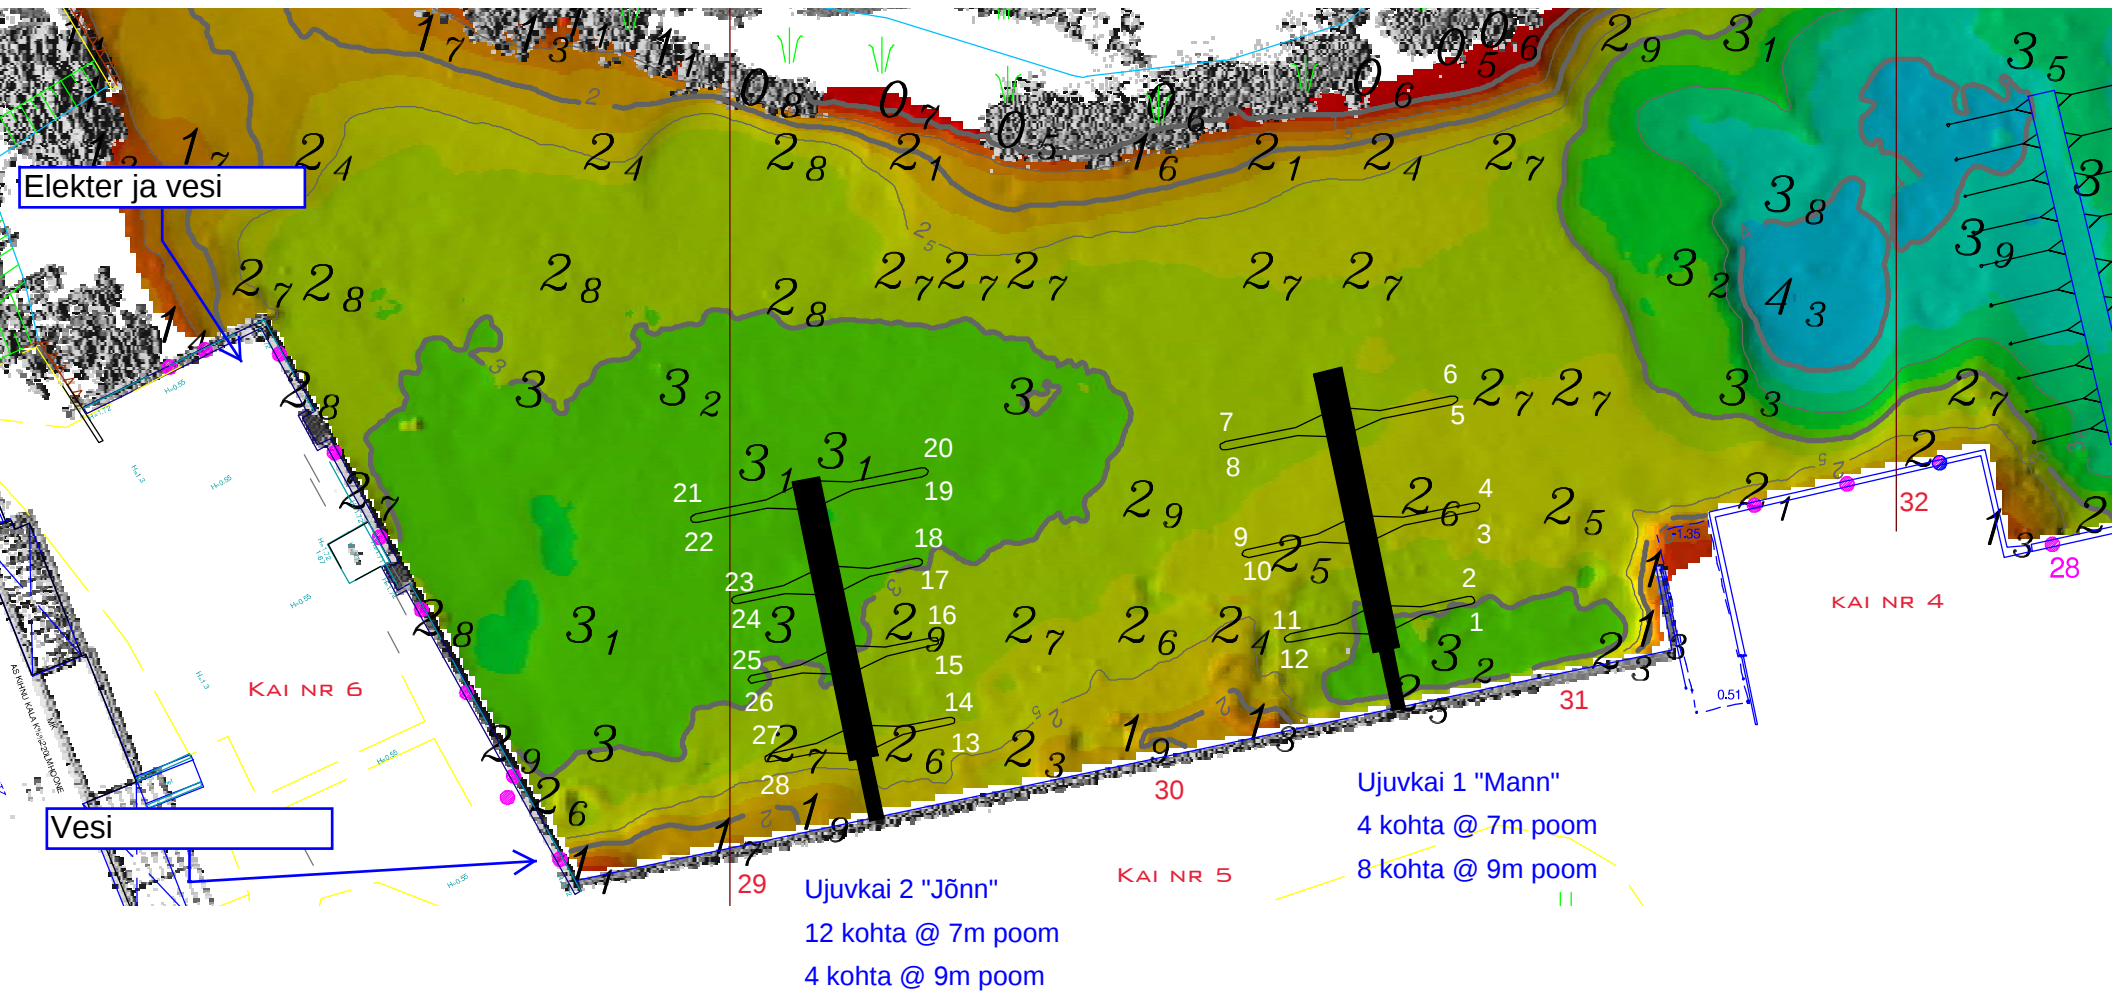

7m poom kuni 8m aluse kinnitamiseks

9m pool pikema kui 8m aluse kinnitamiseks

29, 30, 31 on kavandatud pikemate aluste sildumiseks

Ujuvkaidel vesi ja elekter, samuti kai nr 5 käiguteede otsas kaldal.

Kai nr 6 elekter loodenurgas, vesi kai otstes.