SUARU SADAMA DETAILPLANEERING
TEHNOVÕRKUDE KOONDPLAAN
M 1:500

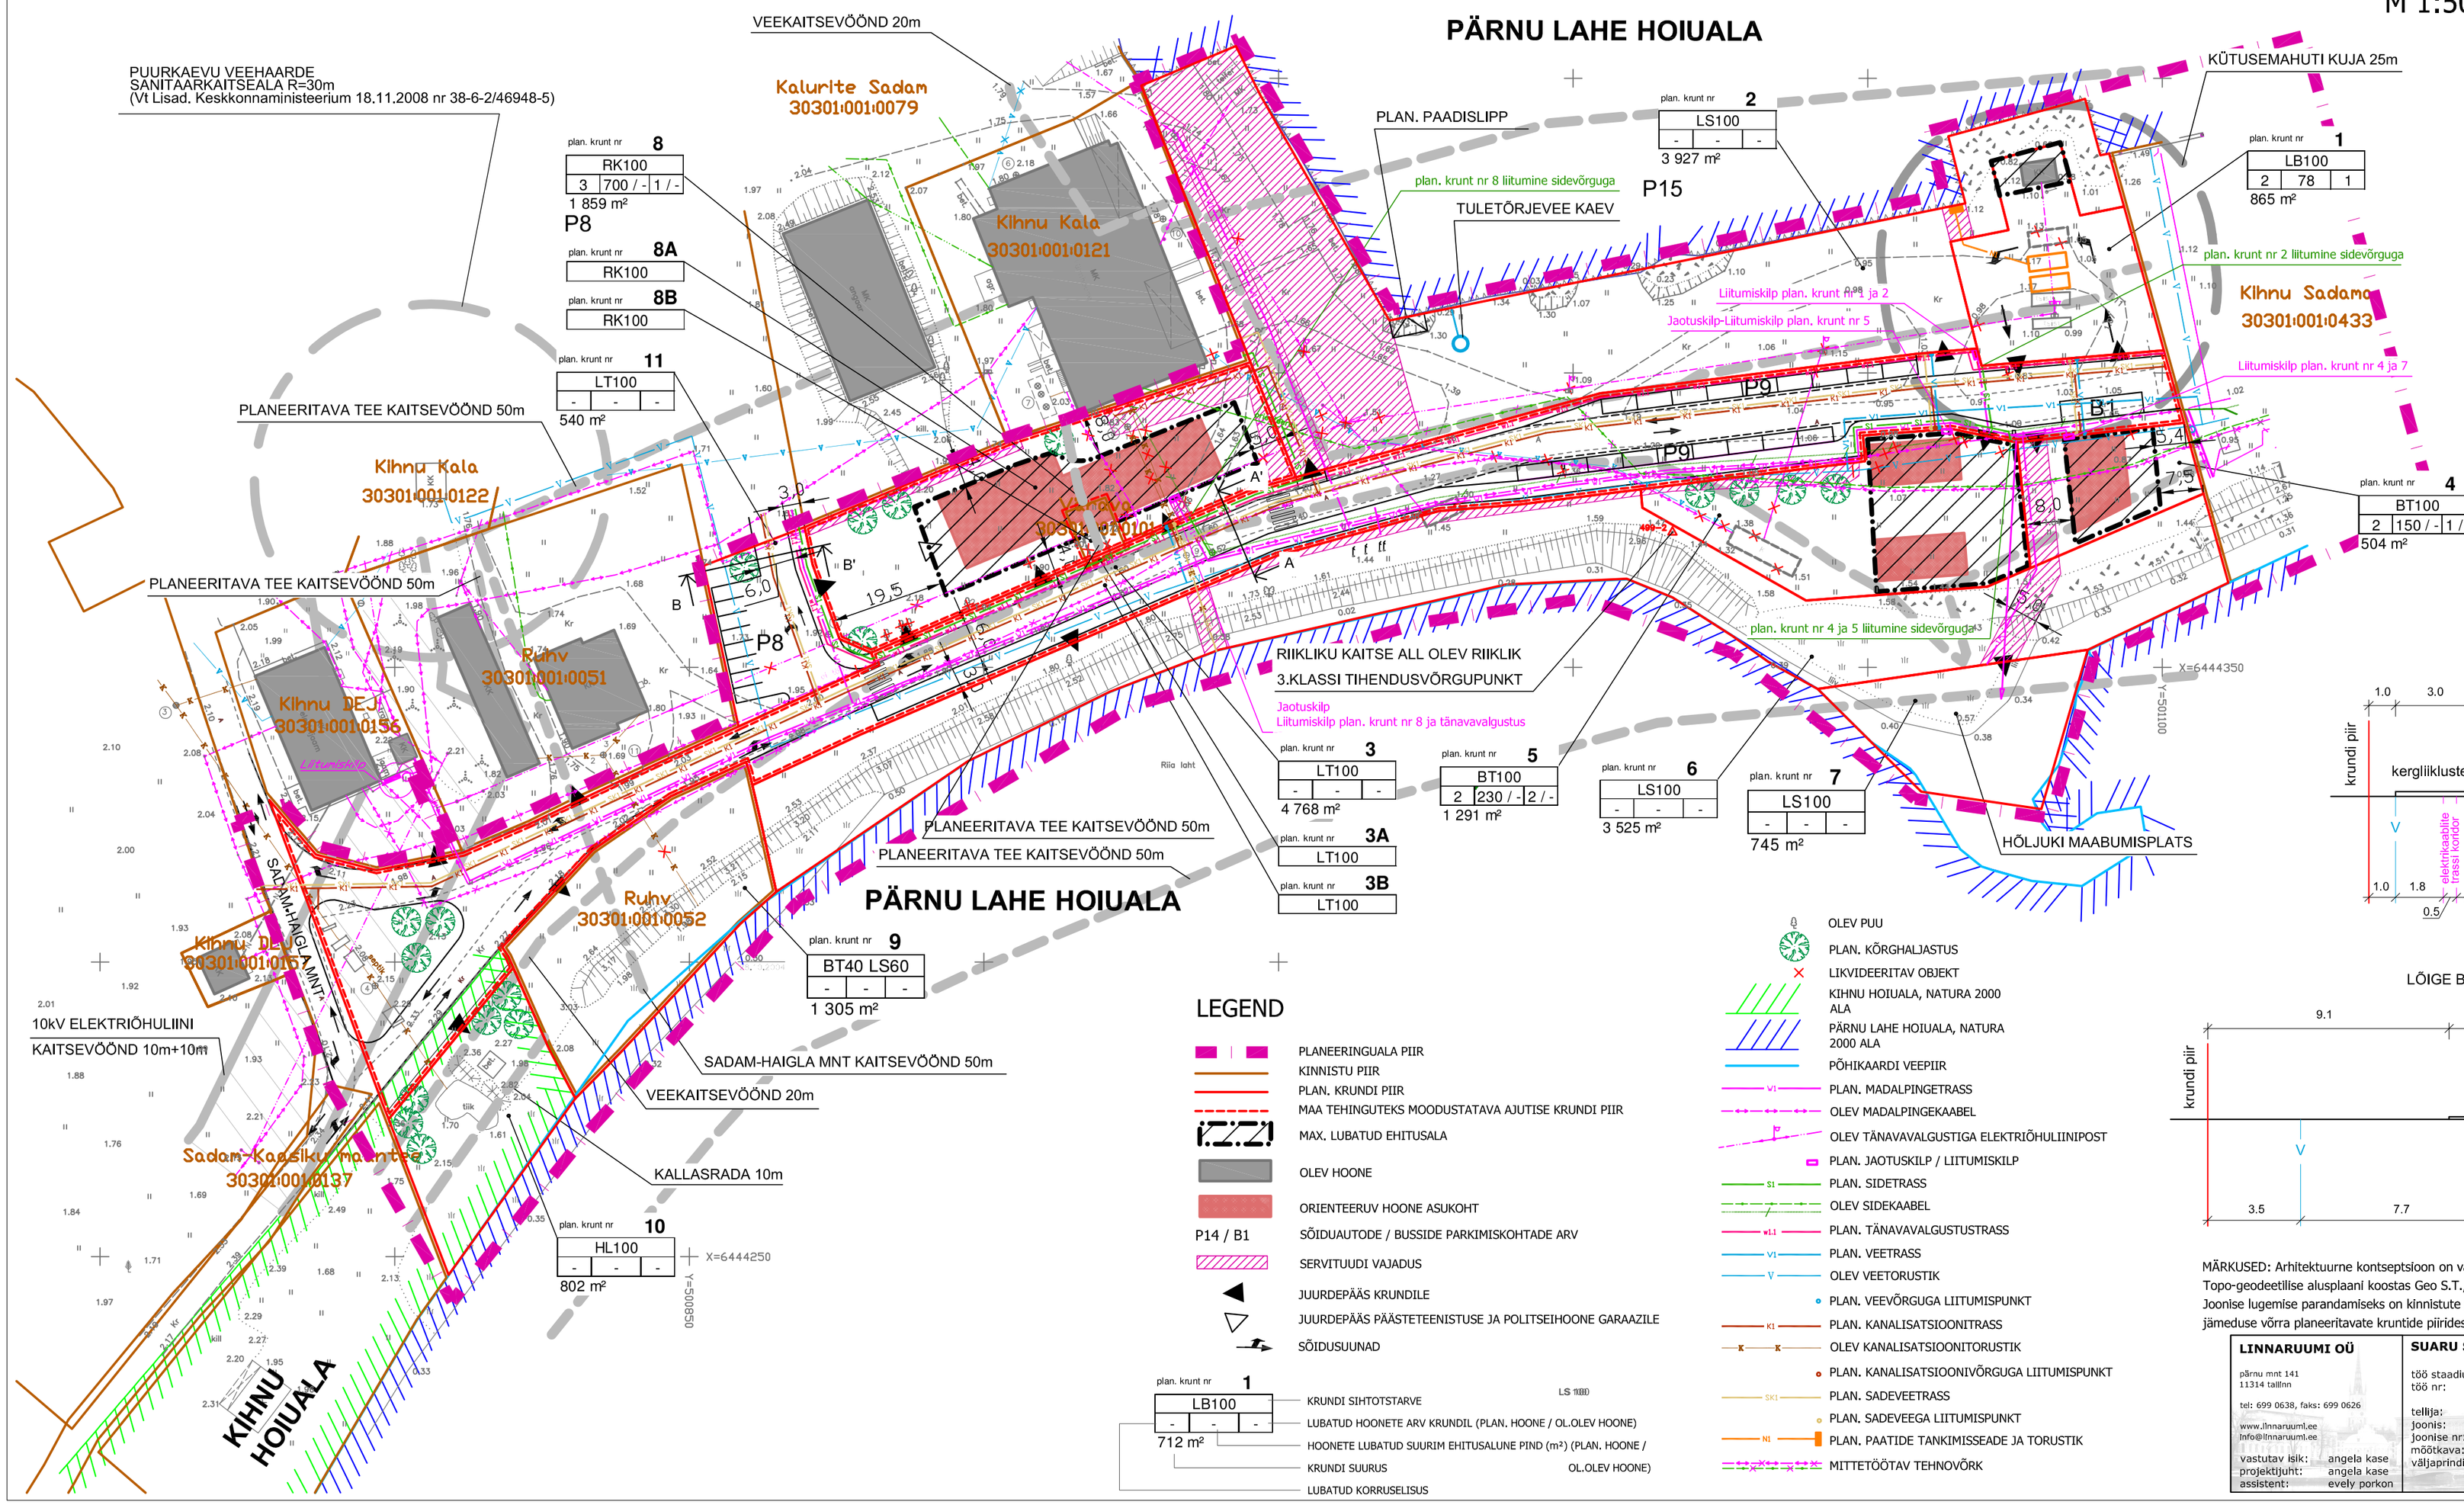
PÄRNU LAHE HOIUALA
PUURKAEVU VEEHAARDE SANITAARKAITSEALA R=30m (Vt Lisad. Keskkonnaministeerium 18.11.2008 nr 38-6-2/46948-5)
VEEKAITSEVÖÖND 20m
Kalurite Sadam 30301:001:0079
Kihnu Kala 30301:001:0121
PLAN. PAADISLIPP
plan. krunt nr 8 liitumine sidevõrguga
TULETÕRJEVEE KAEV
KÜTUSEMAHUTI KUJA 25m
plan. krunt nr 2 liitumine sidevõrguga
Kihnu Sadama 30301:001:0433
Liitumiskilp plan. krunt nr 4 ja 7
Liitumiskilp plan. krunt nr 1 ja 2
Jaotuskilp-Liitumiskilp plan. krunt nr 5
plan. krunt nr 8 RK100 3 700 / - 1 / - 1 859 m² P8
plan. krunt nr 8A RK100
plan. krunt nr 8B RK100
plan. krunt nr 11 LT100 - - - 540 m²
plan. krunt nr 2 LS100 - - - 3 927 m² P15
plan. krunt nr 1 LB100 2 78 1 865 m²
plan. krunt nr 4 BT100 2 150 / - 1 / - 504 m²
PLANEERITAVA TEE KAITSEVÖÖND 50m
Kihnu Kala 30301:001:0122
Ruhv 30301:001:0051
Ruhv 30301:001:0052
Ruhv